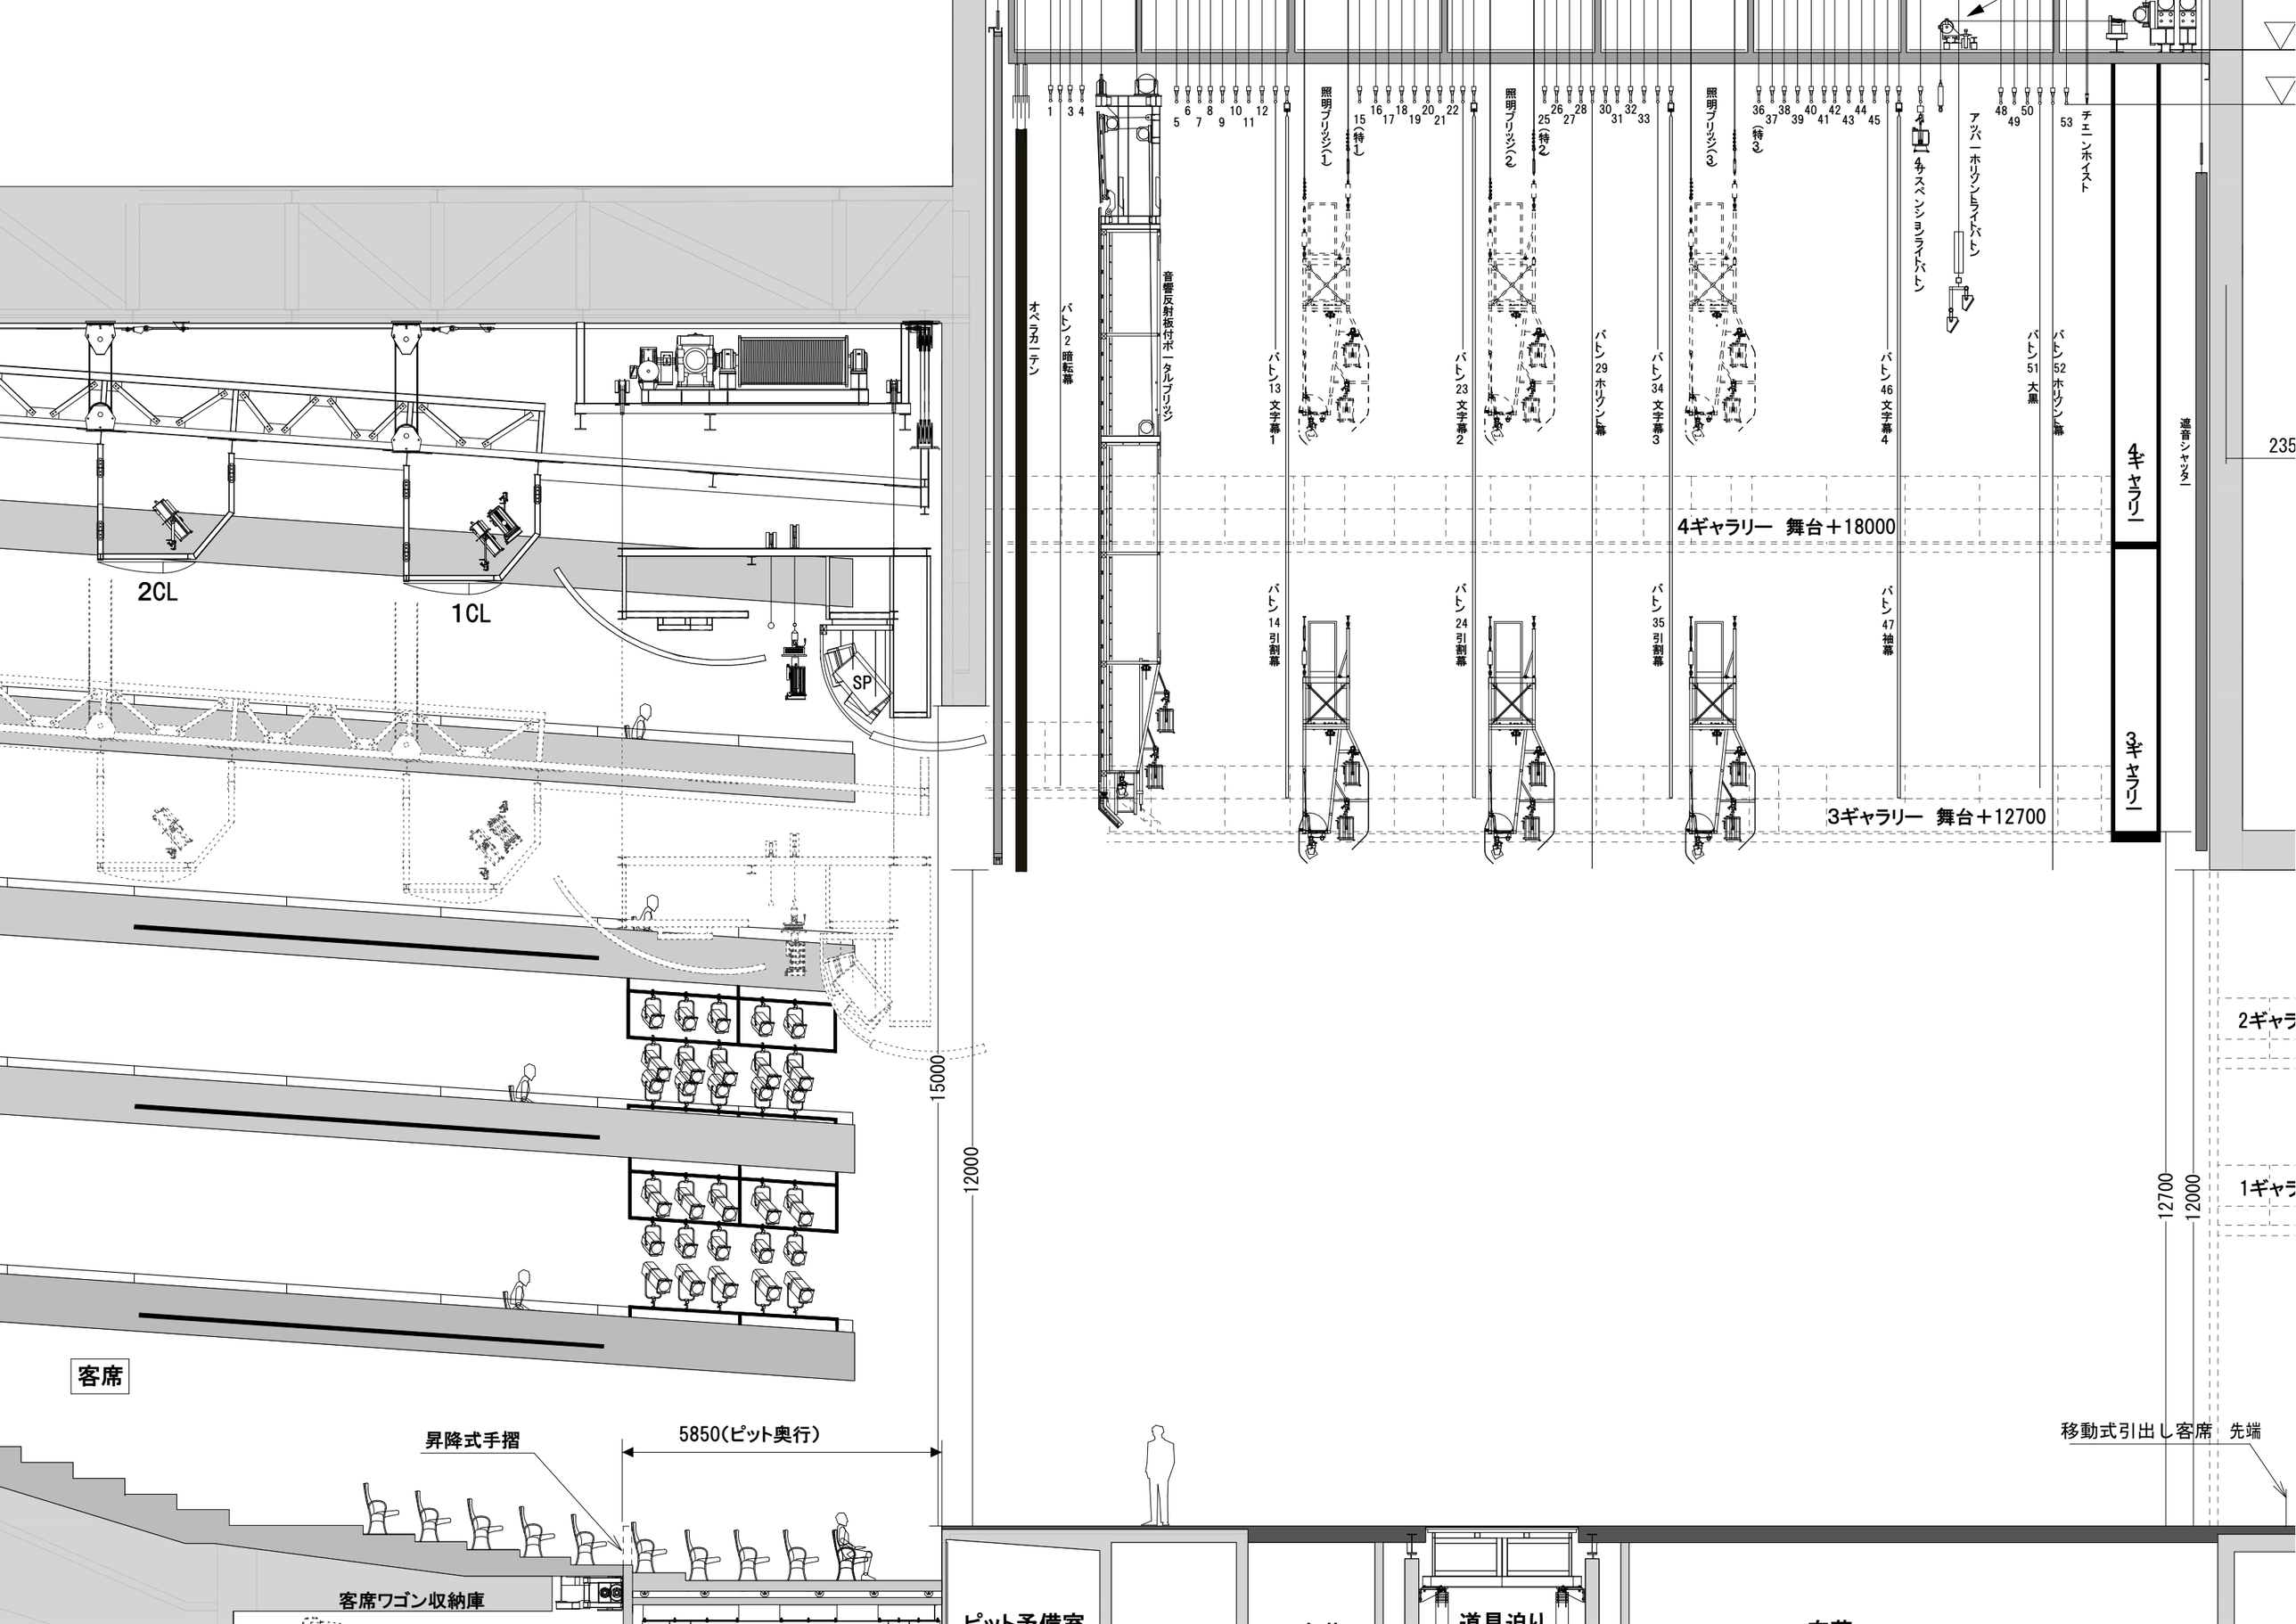

2CL
1CL
SP
客席
昇降式手摺
5850(ピット奥行)
客席ワゴン収納庫
オペラカーテン
バトン2 暗転幕
音響反射板付ポータルブリッジ
照明ブリッジ(1)
照明ブリッジ(2)
照明ブリッジ(3)
バトン13 文字幕1
バトン23 文字幕2
バトン29 ホリゾント幕
バトン34 文字幕3
バトン46 文字幕4
4サスペンションライトバトン
アッパーホリゾントライトバトン
バトン51 大黒
バトン52 ホリゾント幕
チェーンホイスト
バトン14 引割幕
バトン24 引割幕
バトン35 引割幕
バトン47 袖幕
4ギャラリー 舞台+18000
3ギャラリー 舞台+12700
4ギャラリー
3ギャラリー
遮音シャッター
15000
12000
12700
12000
移動式引出し客席 先端