




まつもと市民・芸術館

Matsumoto Performing Arts Centre

スタジオ系平面図 1:100

方眼 1, 818mm

2005/06/29

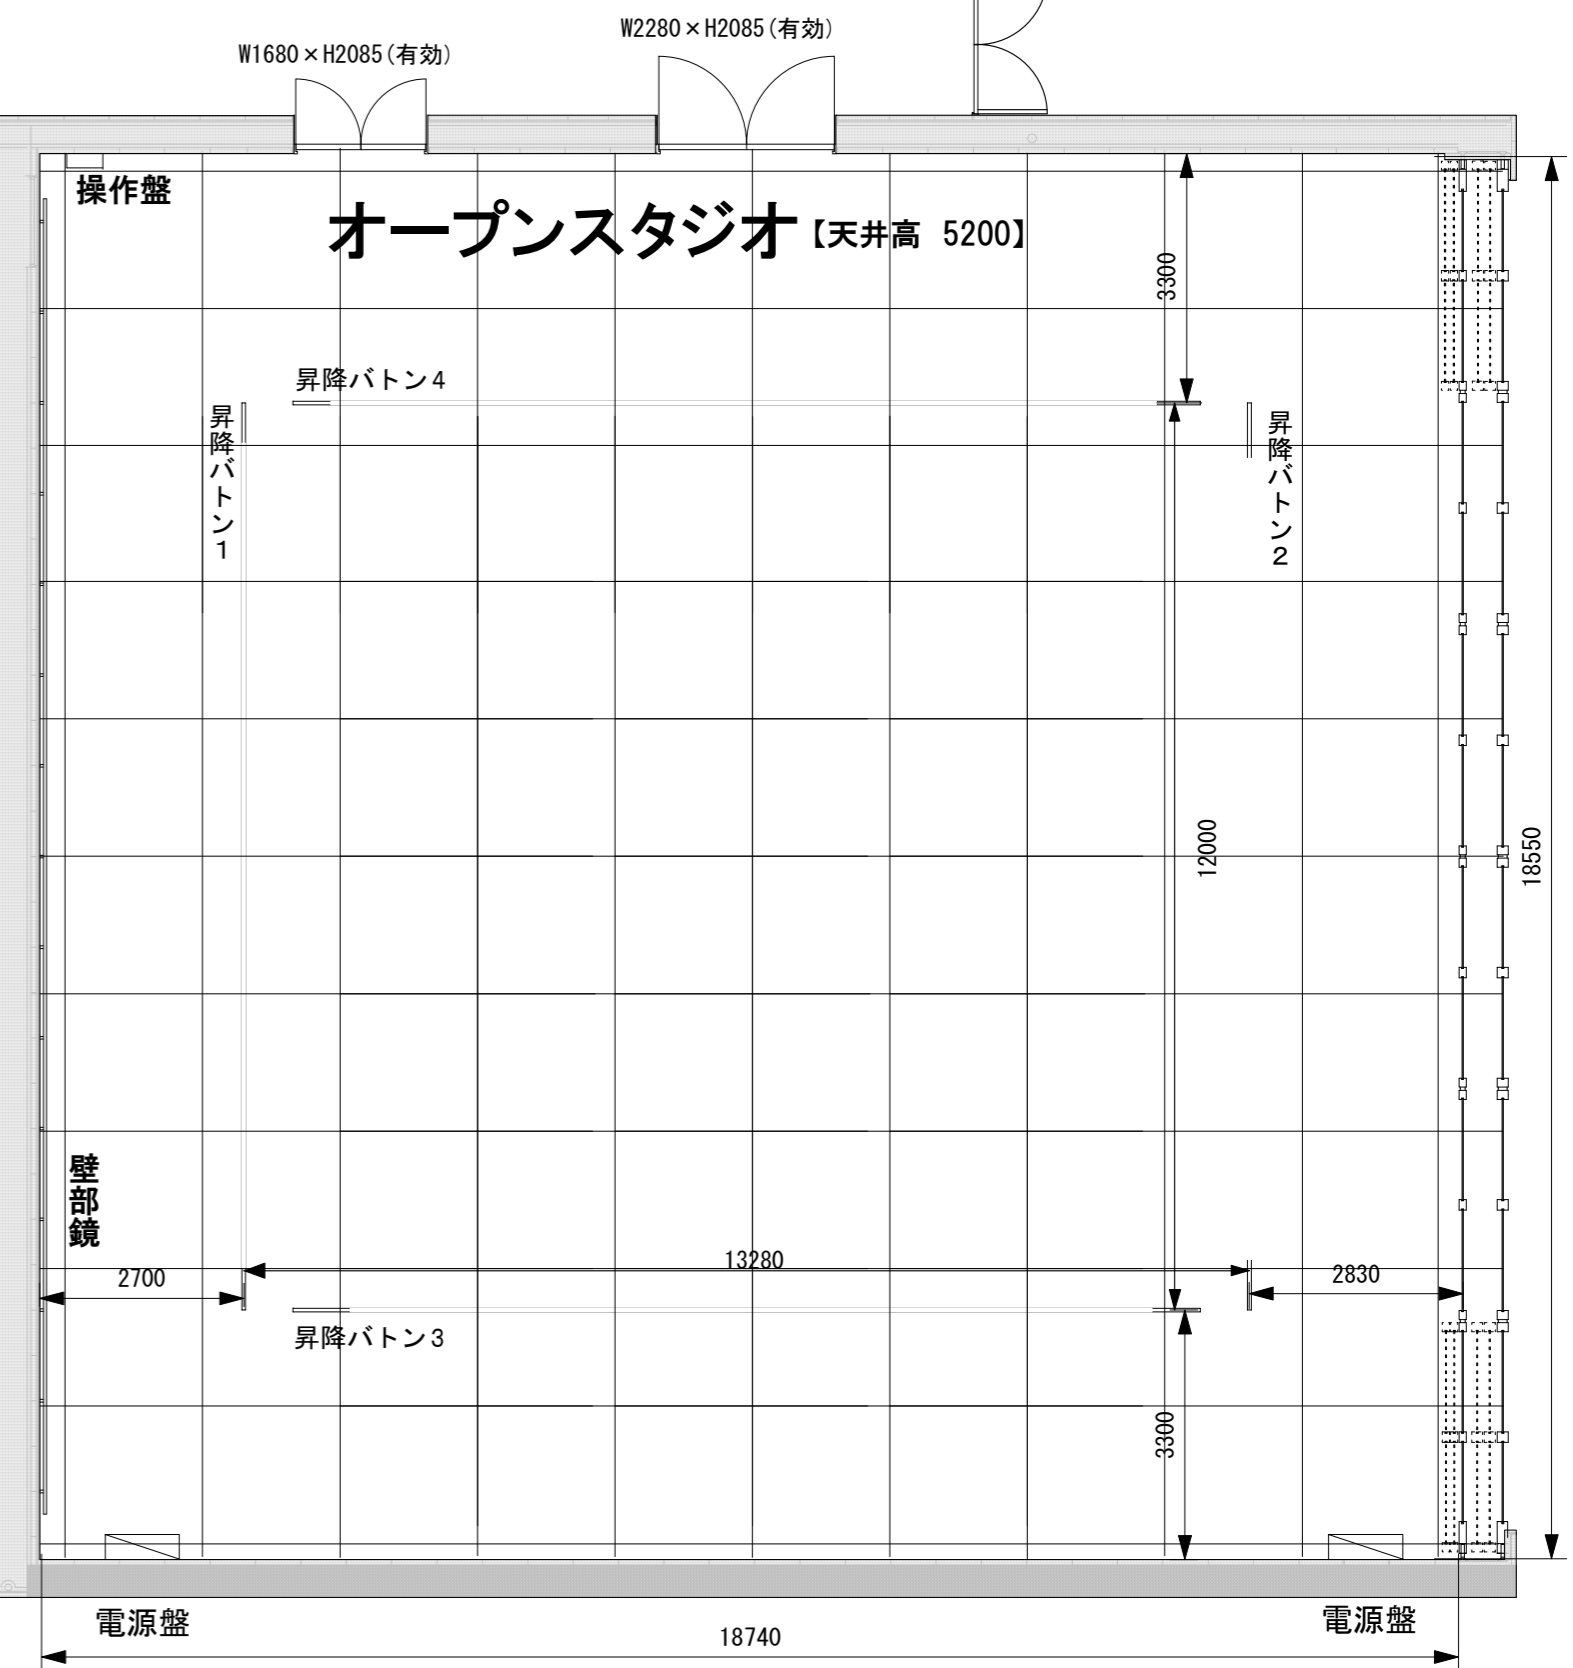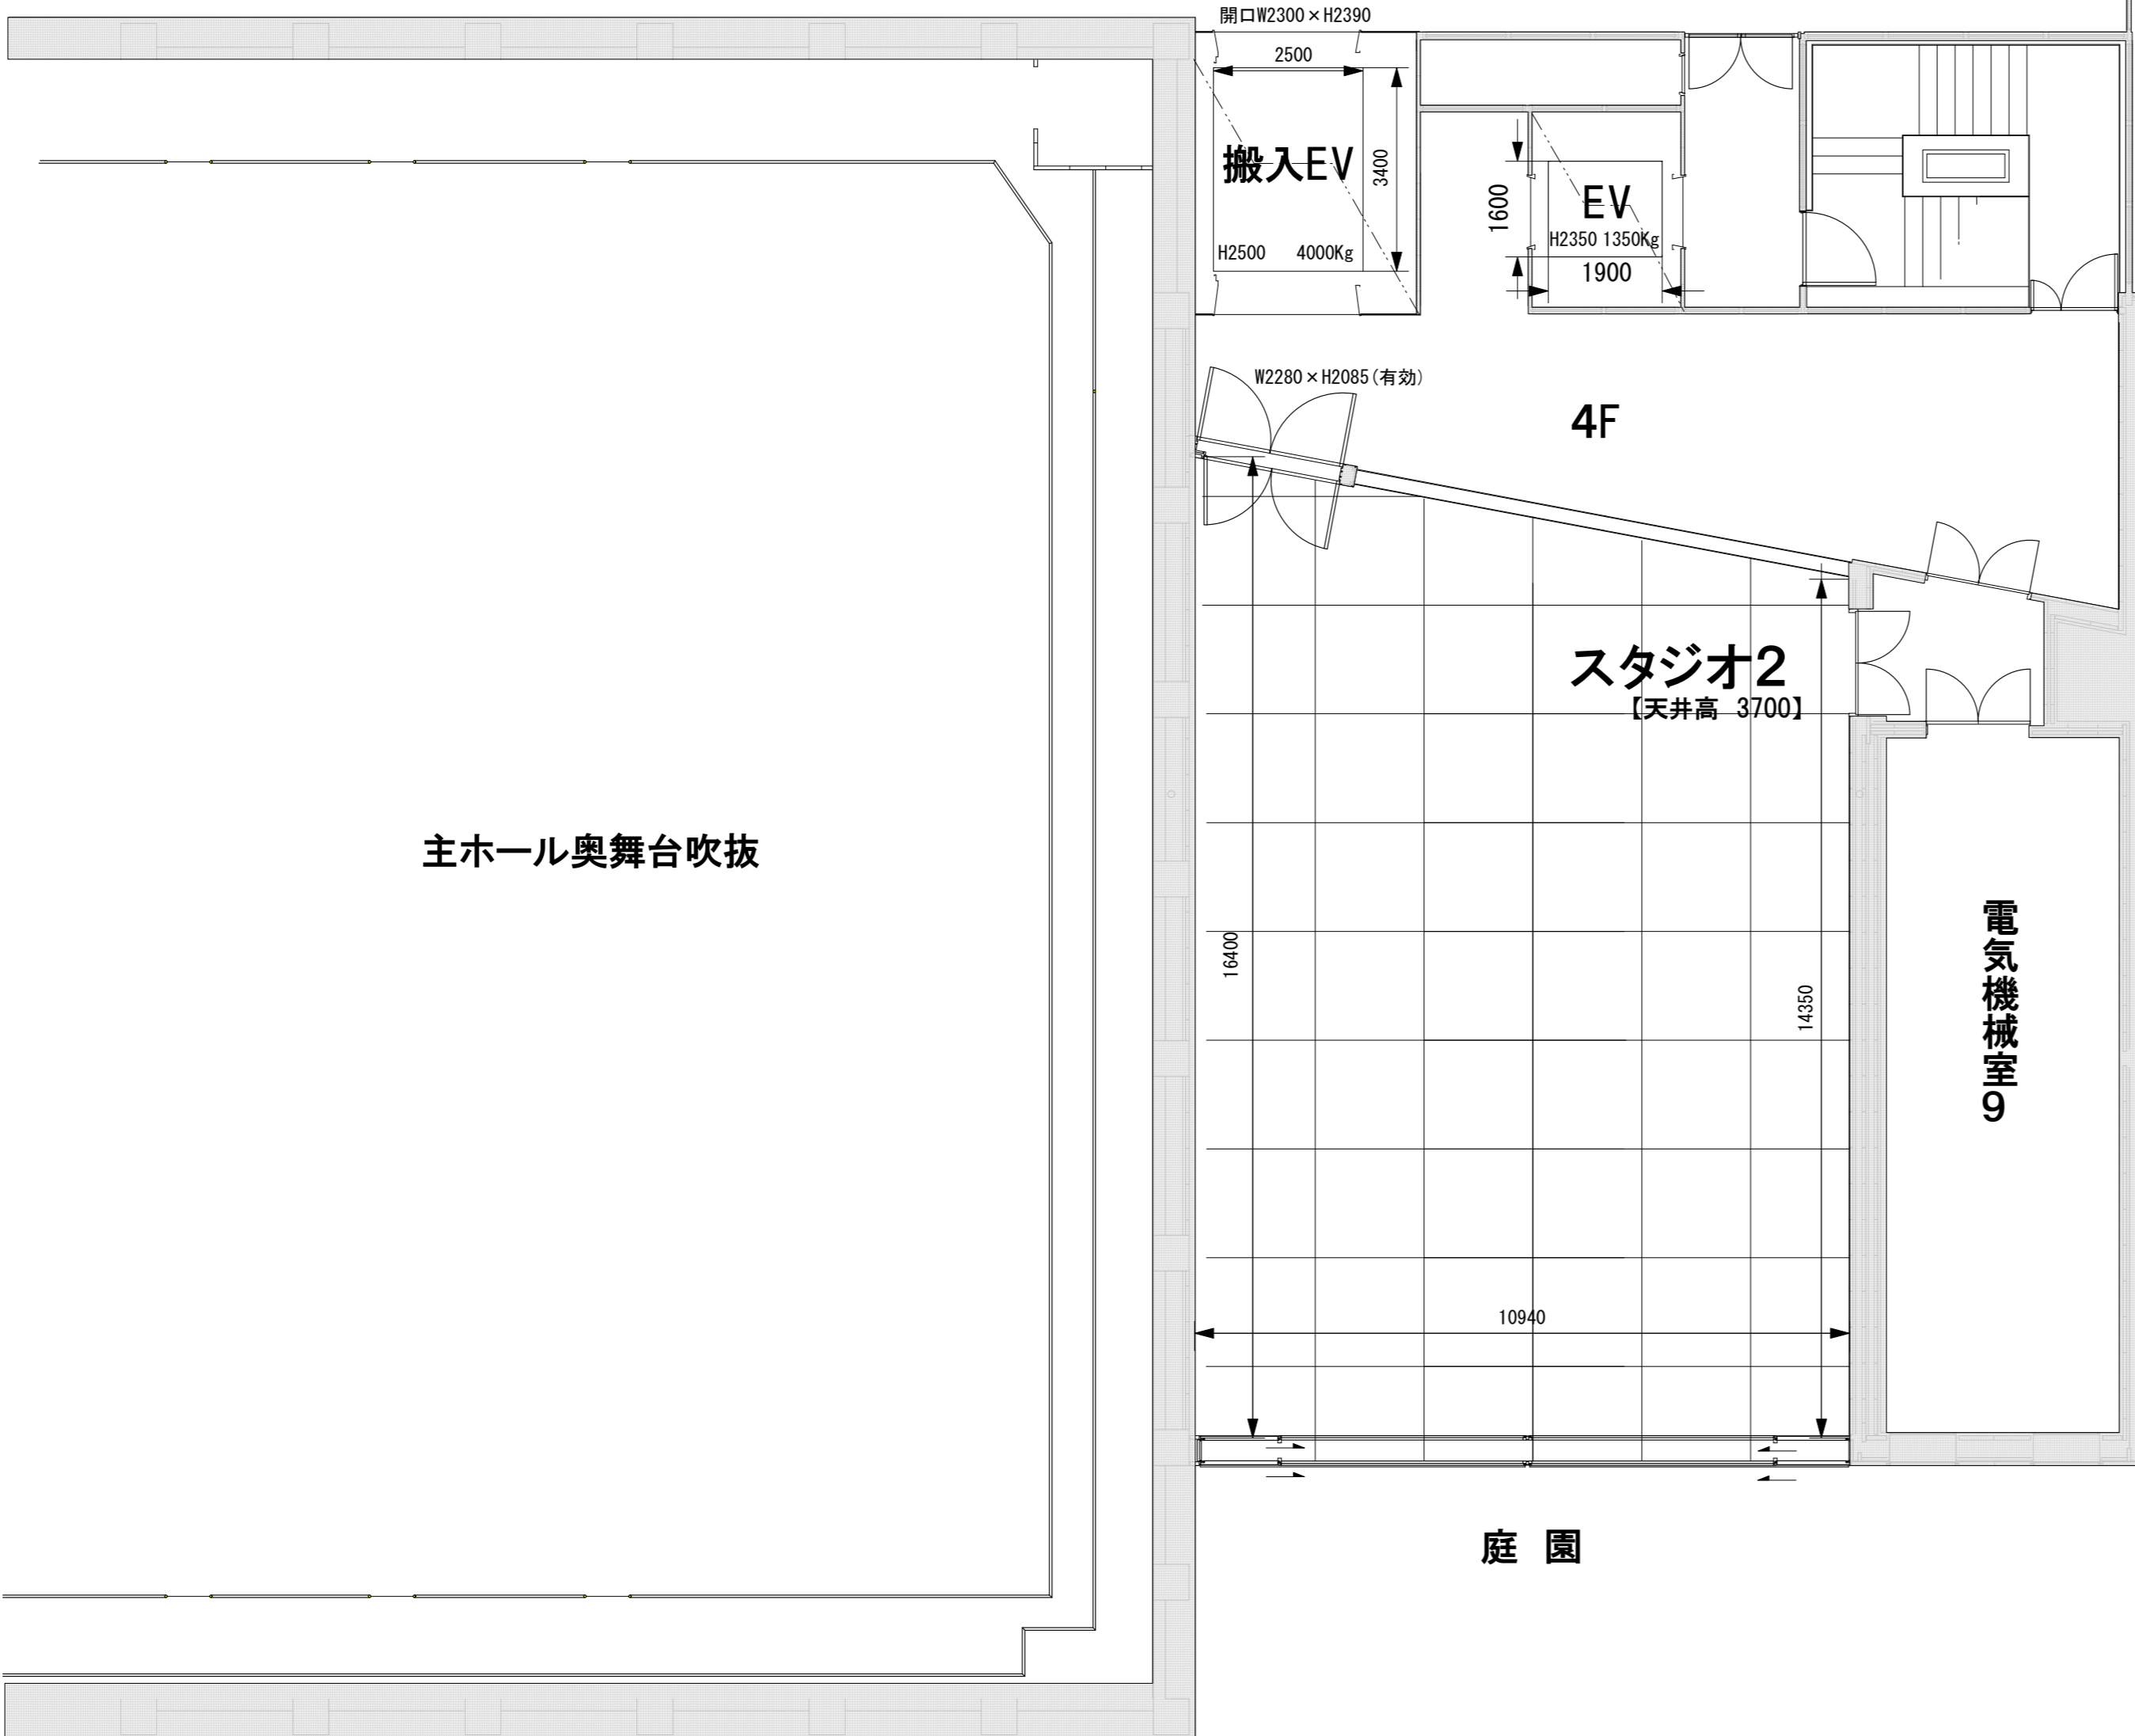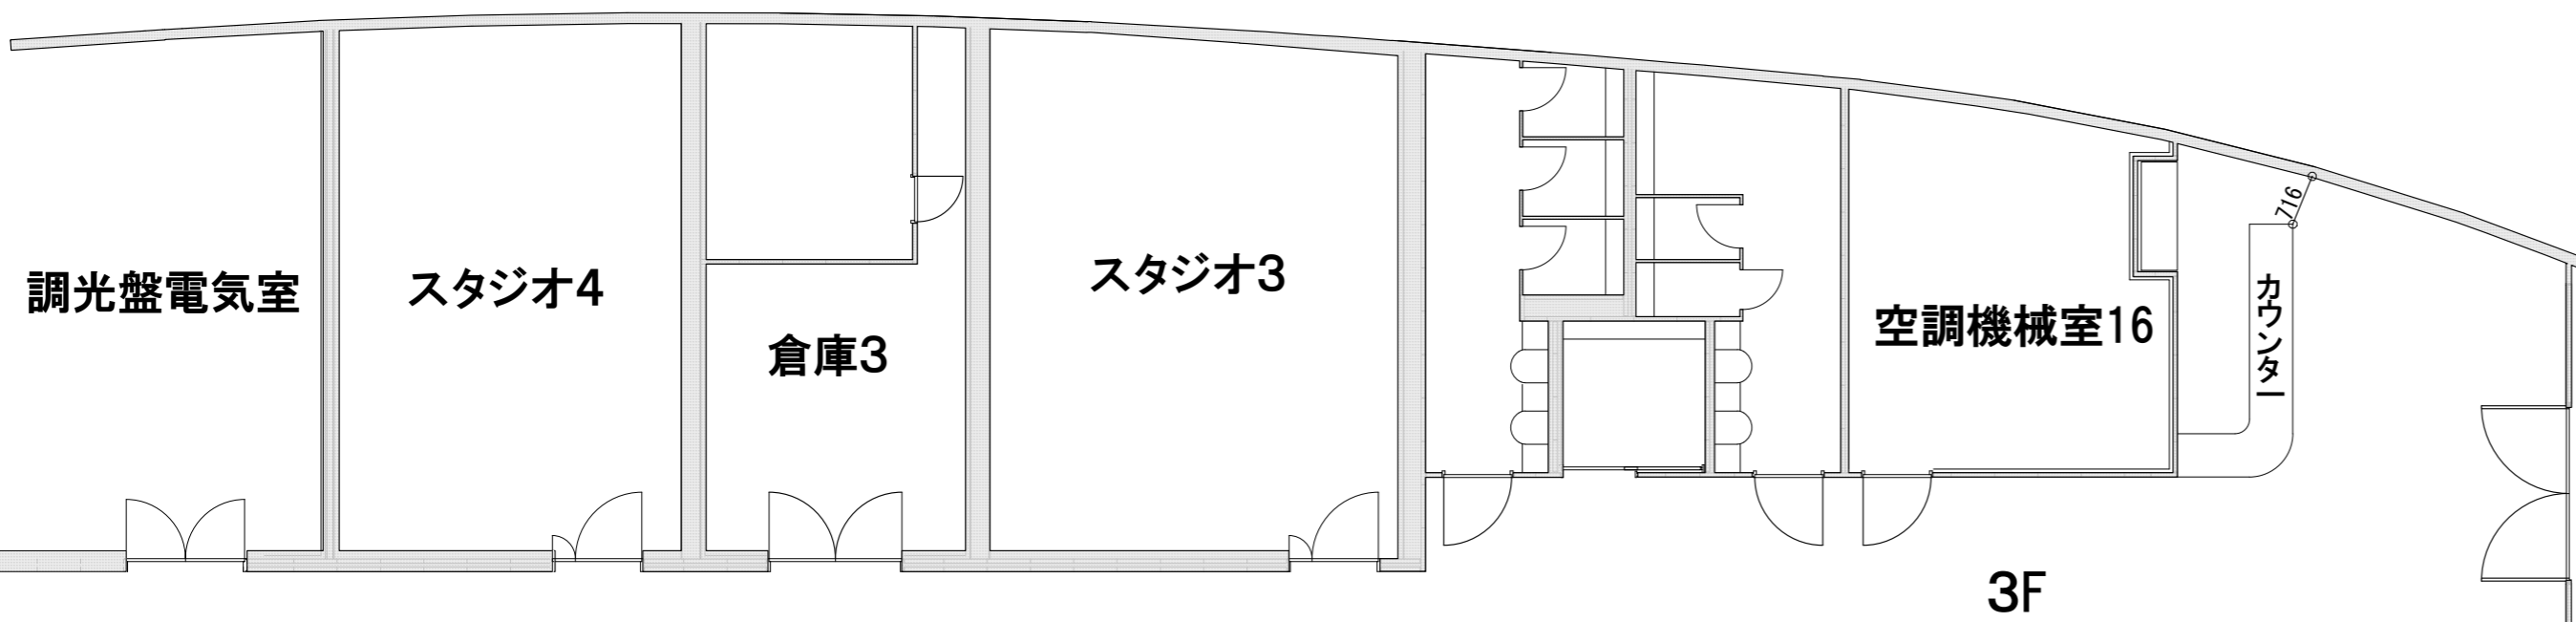

オープンスタジオ吊物機構仕様
昇降ボタン(1)~(4) 電動巻き取り式
間口12m 速度13.8m/min 最大荷重400Kg 48.6φ
ボタン飛切値4170mm